




37 avenue Maurice LEVY
 BP 50008
 33702 MERIGNAC Cedex
 Tél. : 05.56.13.68.77
 Fax : 05.56.13.68.78

PROPOSITION GRAPHIQUE n°1
Filtres plantés de roseaux

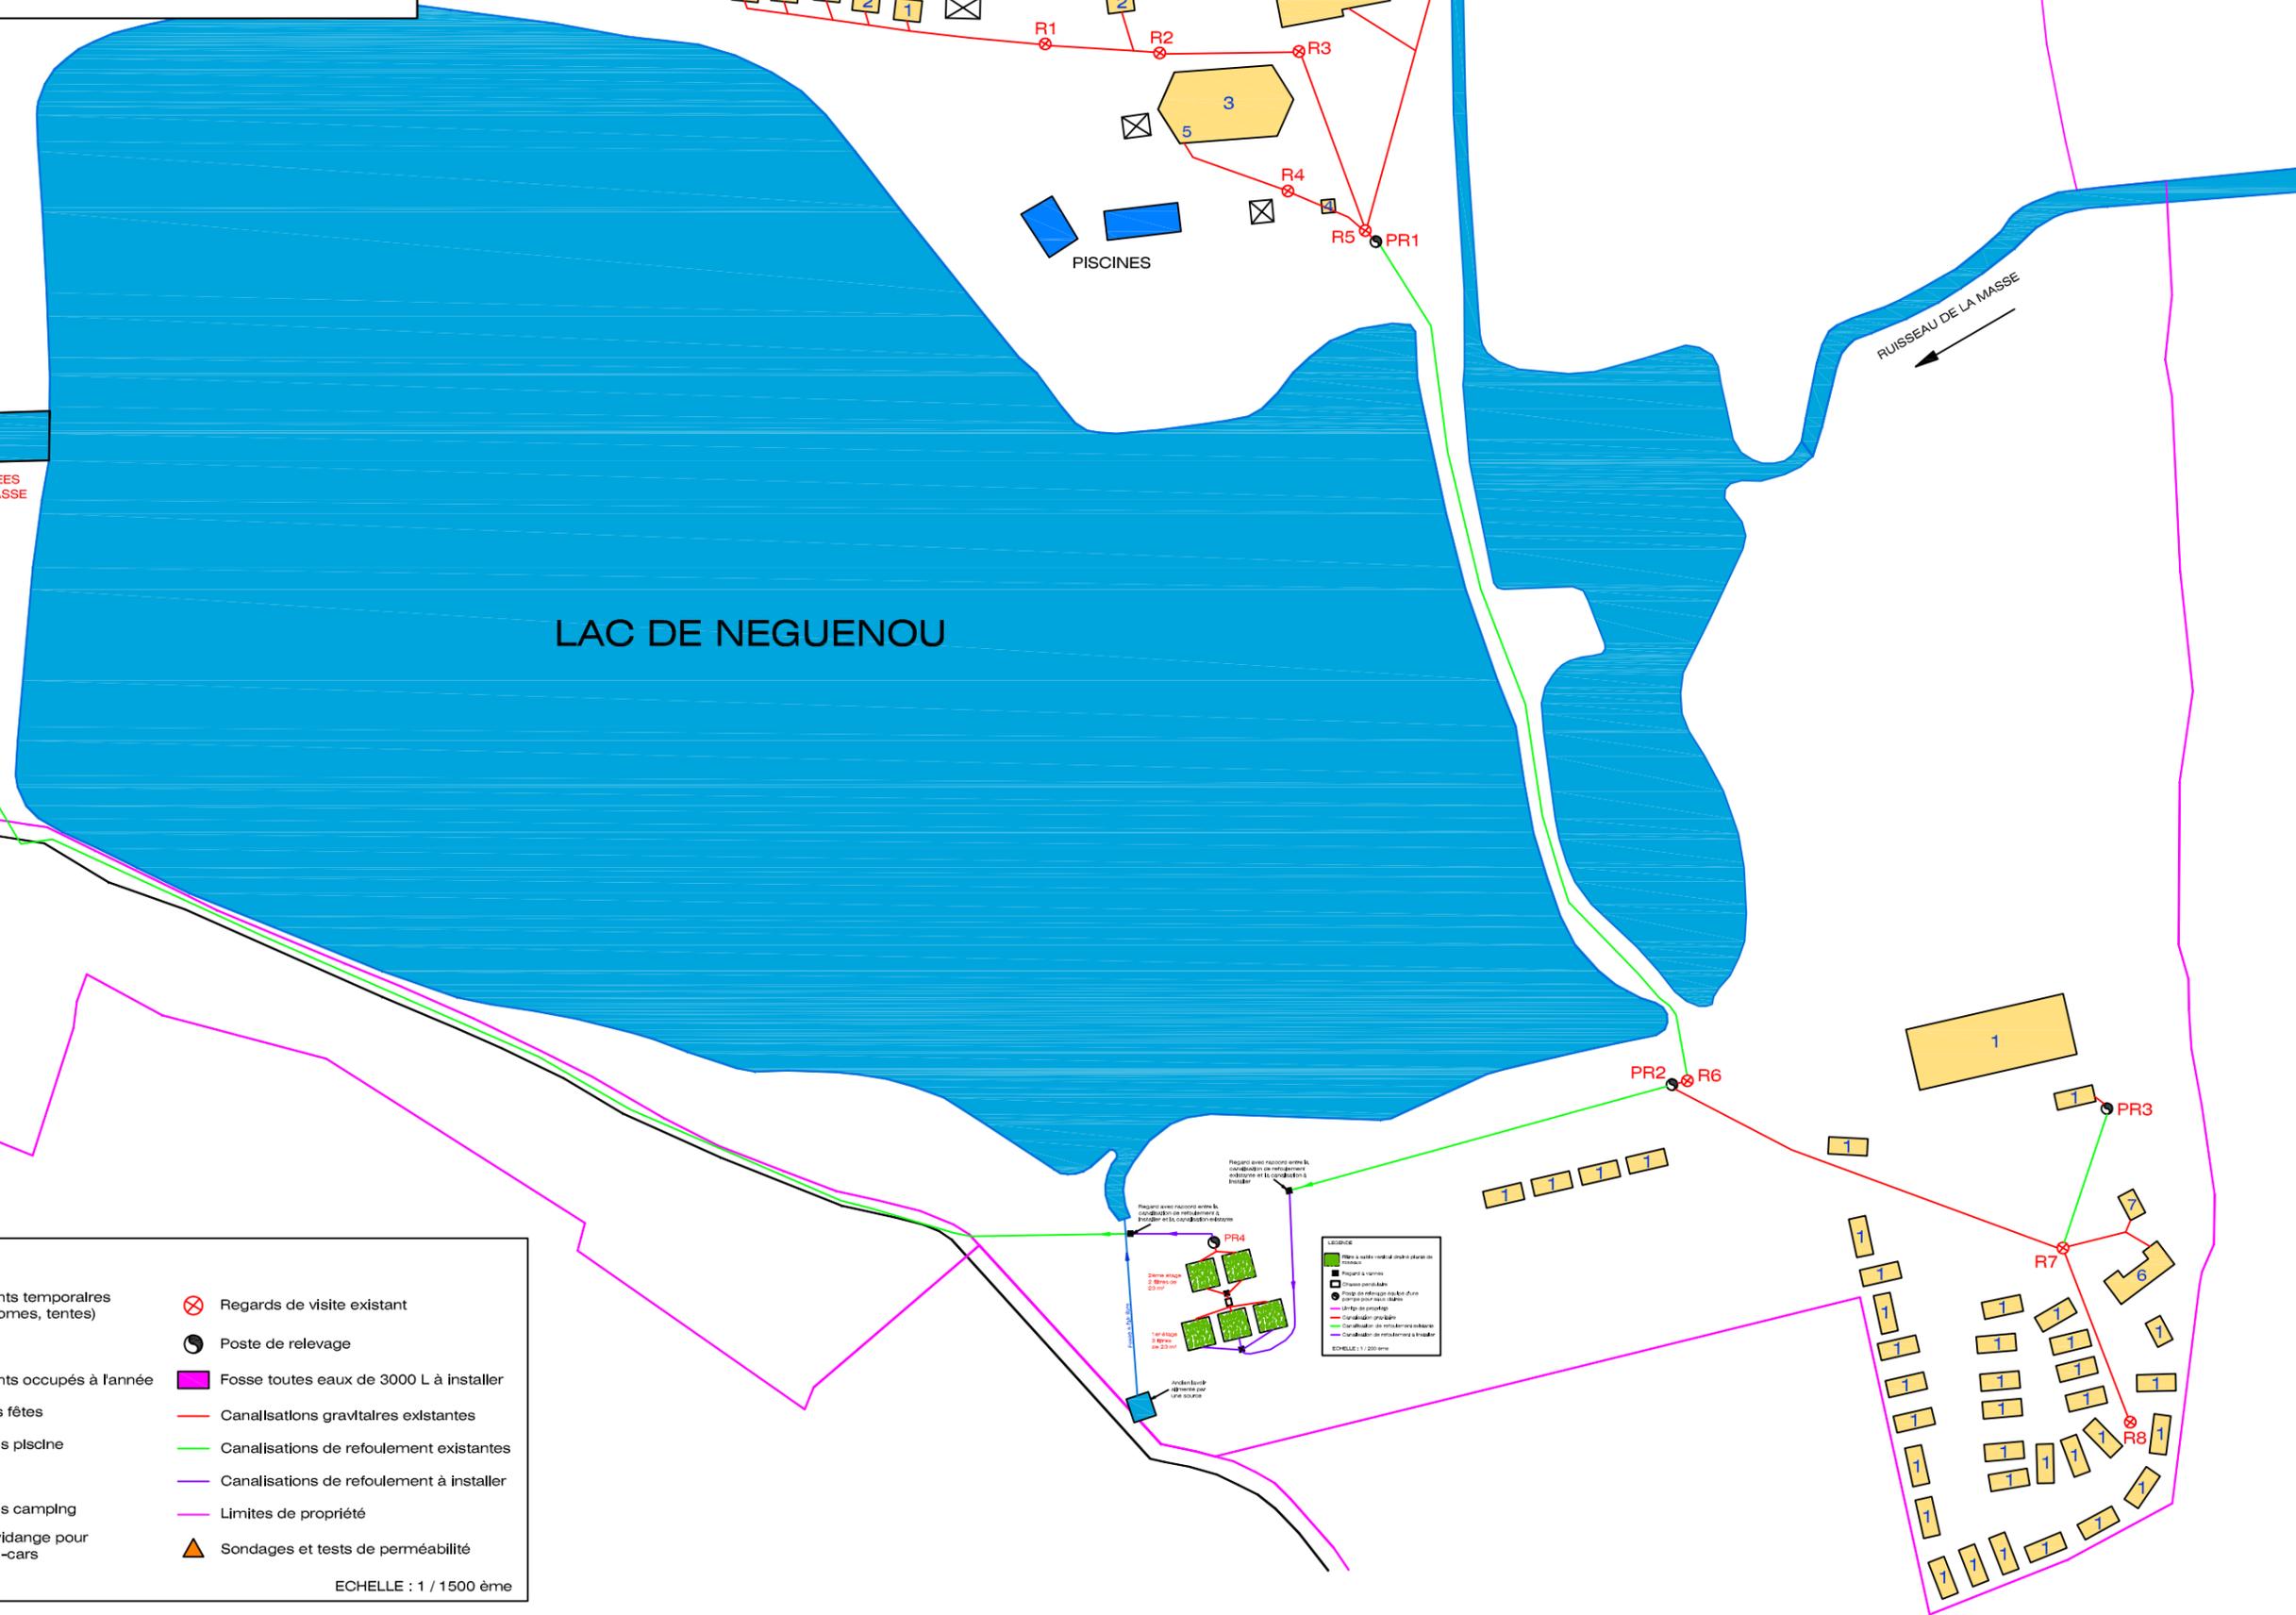

LEGENDE

① Logements temporaires (mobil-homes, tentes)	⊗ Regards de visite existant
② Logements occupés à l'année	⦿ Poste de relevage
③ Salle des fêtes	■ Fosse toutes eaux de 3000 L à installer
④ Sanitaires piscine	— Canalisations gravitaires existantes
⑤ Snack	— Canalisations de refoulement existantes
⑥ Sanitaires camping	— Canalisations de refoulement à installer
⑦ Aire de vidange pour camping-cars	— Limites de propriété
	▲ Sondages et tests de perméabilité

ECHELLE : 1 / 1500 ème

